

ΕΦΗΜΕΡΙΣ ΤΗΣ ΚΥΒΕΡΝΗΣΕΩΣ
ΤΗΣ ΕΛΛΗΝΙΚΗΣ ΔΗΜΟΚΡΑΤΙΑΣ

ΕΝ ΑΘΗΝΑΙΣ ΤΗ, 24 ΙΟΥΝΙΟΥ 1980	ΤΕΥΧΟΣ ΤΕΤΑΡΤΟΝ	ΑΡΙΘΜΟΣ ΦΥΛΛΟΥ 361

ΠΕΡΙΕΧΟΜΕΝΑ

ΠΟΛΕΟΔΟΜΙΑ

ΑΠΟΦΑΣΕΙΣ

ΑΝΑΚΟΙΝΩΣΕΙΣ

ΔΙΟΡΘΩΣΕΙΣ ΣΦΑΛΜΑΤΩΝ

ΠΟΛΕΟΔΟΜΙΑ

ΑΠΟΦΑΣΕΙΣ

Ἀριθ. 289967 Φ. 504/79 (1)

Περὶ ἀναγνωρίσεως ὁδοῦ Σπηλιοτοπούλου στὸν Δῆμο Πειραιῶς Ν. Ἀττικῆς, ὅτι ὑπάρχει πρὶν ἀπὸ τὸ 1923 καὶ χαρακτηρισμοῦ αὐτῆς ὡς διατηρητέας.

Ο ΝΟΜΑΡΧΗΣ ΑΤΤΙΚΗΣ

ΔΙΑΜΕΡΙΣΜΑ ΠΕΙΡΑΙΩΣ

Σύμφωνα μέ:

1. Τὶς διατάξεις:

α) Τοῦ ἀπὸ 17.7.1923 Ν.Δ. «περὶ σχεδίων πόλεων, κωμῶν καὶ συνοικισμῶν τοῦ Κράτους καὶ ἀνεγέρσεως αὐτῶν».

β) Τοῦ Β.Δ. 712/70, ὅπως τροποποιήθηκε μὲ τὰ 677/71 καὶ 198/1972 Β.Δ.

γ) Τοῦ Ν. 3200/55 «περὶ διοικητικῆς ἀποκεντρώσεως», ὅπως ἔχει συμπληρωθεῖ καὶ τροποποιηθεῖ μεταγενέστερα.

δ) Τὴν 2/6 19.1.1980 γνωμοδότηση τοῦ Συμβουλίου Δημοσίων Ἔργων τῆς Νομαρχίας μας.

ε) Τοῦ Ν.Δ. 1147/72 περὶ Δ/νσεως μείζονος πρωτευούσης καὶ τὶς περὶ ὀργανώσεως τῶν Ὑπηρεσιῶν καὶ ἁρμοδιοτήτων αὐτῶν.

2. Τὴν ἀπὸ 16.3.1979 ἀρ. πρωτ. 278467 αἴτηση τῆς Βασιλικῆς Σταμ. Φασούλη καὶ τὴν ἀρ. 24/8.3.80 πράξη μὴ δυνατότητας τακτοποιήσεως ἰδιοκτησιῶν τοῦ τμήματος ἀπαλλοτριώσεων.

3. Τοὺς ἀκόλουθους τίτλους ἰδιοκτησίας: 32681/1910 διανεμητήριο Συμβολαιογράφου Ἀθηνῶν Γκορίτσα 41443/1915 πωλητήριο Συμβολαιογράφου Ἀθηνῶν Π. Γενοβέλη, 31514/1921 πωλητήριο Συμβολαιογράφου Πειραιῶς Σπ. Μαλικόντη, ἀπὸ τοὺς ὁποίους προκύπτει ὅτι ἡ ὁδὸς Σπηλιοτοπούλου στὸν Πειραιᾶ ὑπάρχει πρὶν ἀπὸ τὸ 1923.

4. Τὸ τοπογραφικὸ σχεδιάγραμμα τῆς πράξεως 24/1980 πράξεως τοῦ τμήματος ἀπαλλοτριώσεων, ἀποφασίζουμε:

Ἀναγνωρίζουμε ὅτι ἡ ὁδὸς Σπηλιοτοπούλου στὸ τμῆμα μεταξὺ τῶν ὁδῶν Παλαμηδίου καὶ Μεθώνης στὸν Πειραιᾶ, ὑπάρχει νομίμως πρὶν ἀπὸ τὸ ἔτος 1923, καὶ τὴ χαρακτηρίζουμε ὡς διατηρητέα.

Ἡ ὁδὸς αὐτὴ φαίνεται στὸ τοπογραφικὸ σχεδιάγραμμα τῆς ὁδοῦ κυρουμένης 24/80 πράξεως τοῦ τμήματος ἀπαλλοτριώσεων.

Ἡ ἀπόφαση αὐτὴ ποὺ ἰσχύει ἀπὸ τὴν ἀνακοίνωση τῆς δημοσιεύσεως, νὰ δημοσιευθεῖ στὴν Ἐφημερίδα τῆς Κυβερνήσεως.

Πειραιεύς, 29 Μαΐου 1980

Ὁ Νομάρχης

Π. ΓΕΡΟΓΙΑΝΝΗΣ

ΤΜΗΜΑ Β'

Σ.Ε.Κ.

ΟΔΟΣ ΜΕΘΩΝΗΣ

ισόγειο

ΙΔΙΟΚΤΗΣΙΑ ΔΑΜΑΛΑ

Ιδιοκτησία Δάμαλα
άρτιο κατά κανόνα

ισόγειο

Ιδιοκτη

άρτιο κατά κανόνα

Ιδιοκτησία Λεντουδη
Συγγρού 205

τριώροφο

Ιδιοκτησία
Φασουλή Βασ.

ισόγειο

ΟΔΟΣ ΧΑΙΔΑΡΙΟΥ

άρτιο κατά παρέκκλιση

Ιδιοκτησία Στ. Βέτμη

διώροφο

τριώροφο

ΙΔΙΟΚΤΗΣΙΑ ΔΟΜΑΚΗ ΚΑΙ ΣΚΛΑΒΕΝΗ


ΟΔΟΣ ΠΑΛΑΜΙΔΙΟΥ

ΕΘΕΩΡΗΘΗ
.... 1980
ΕΑΝ
Προϊστάμενος τού Β' τμ/τος

τοπογραφικό διάγραμμα που συνοδεύει την με αριθμό 24/[illegible] πράξη [illegible] δυνατότητος τακτοποιήσεως της ιδιοτικώς σχηματισθείσης οδού [illegible] στην περιοχή του Δήμου Πειραιώς και μεταξύ των οδών Παλαμηδίου και Μεθώνης

κλίμαξ 1:200

Φ.504/79

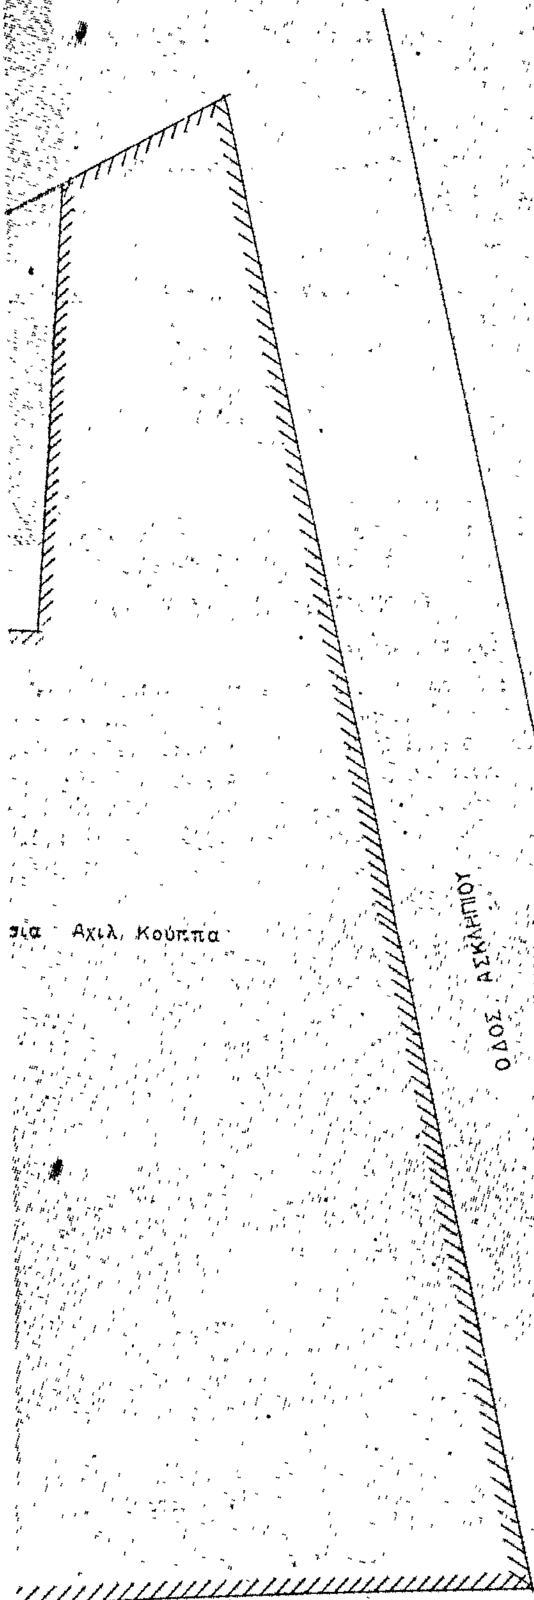

ΟΔΟΣ ΑΣΚΛΗΠΙΟΥ

ΟΡΟΙ ΔΟΜΗΣΕΩΣ

Διάταγμα ΝΔ 9 1173	[illegible] προ 5-6-76	5-[illegible]-1902 προ [illegible]-71
Σ. 200	110	100
Κ.λ. 15	75	75
Π. 10	6	6

Οι Σ[illegible] ΚΣ ως ΓΟΚ

Πειραιεύς 1980

ο συντάξας

Γ. ΠΑΠΑΔΟΠΟΥΛΟΣ

'Αριθ. 5408/2341 (2)

Περὶ ἀναγνωρίσεως ἰδιωτικῆς παρόδου στὰ 'Ιώαννινα ὅτι προϋπάρχει τοῦ ἔτους 1923.

Ο ΝΟΜΑΡΧΗΣ ΙΩΑΝΝΙΝΩΝ

"Εχοντας ὑπόψη:

1. Τὶς διατάξεις τῆς παρ. 4 τοῦ ἄρθρου 20 τοῦ ἀπὸ 17.7.1923 Ν.Δ. «περὶ σχεδίων πόλεων κλπ.».

2. Τὶς διατάξεις τοῦ Ν. 3200/55 «περὶ Διοικητικῆς ἀποκεντρώσεως», ὡς συνεπληρώθησαν διὰ τοῦ ὑπ' ἀριθ. 532/70 Ν.Δ. «περὶ συμπληρώσεως τῶν διατάξεων περὶ Διοικητικῆς ἀποκεντρώσεως».

3. Τὶς διατάξεις τοῦ 712/70 Β.Δ. «περὶ καθορισμοῦ τῶν διατηρουμένων ὑπὲρ τοῦ 'Υπουργοῦ Δημ. "Εργων ἁρμοδιοτήτων», ποὺ ἐκδόθηκε σ' ἐκτέλεση τοῦ 532/70 Ν.Δ., ὅπως συμπληρώθηκαν καὶ τροποποιήθηκαν μὲ τὰ 677/71 καὶ 198/1972 Β.Δ., καὶ

Βλέποντας:

1. Τὴν ἀπὸ 23.10.1979 αἴτηση τῆς 'Ιφιγένειας Βακόλα ποὺ ζητᾶ τὴν ἔκδοση ἀποφάσεως γιὰ τὴ σχηματισθεῖσα πρὸ τοῦ ἔτους 1923 πάροδο ποὺ συνδέει τὴν 'Εθνικὴ ὁδὸ 'Ιωαννίνων — Μετσόβου μὲ τὴν 'Ιωαννίνων — Κονίτσης, τὴν περικλειόμενη ἀπὸ τὰ οἰκ. τετρ. 336—337—338 καὶ 339 τοῦ ἐγκεκριμένου σχεδίου πόλεως 'Ιωαννίνων — περιοχὴ 'Αμπελακήπων.

2. Τὴ 45/1.2.1980 βεβαίωση τοῦ Προέδρου Κοινότητας Περάματος ποὺ βεβαιώνει ὅτι ἡ πάροδος προϋπῆρχε τοῦ ἔτους 1923.

3. Τὸ 17021/9.1.1960 συμβόλαιο τοῦ Συμβολαιογράφου Κίμωνος Τζάλλα, στὸ ὁποῖο ἀναφέρεται ὡς ὅριο ἡ ὑπόψη πάροδος.

4. Τὸ ἀπὸ 'Οκτώβιο 1979 τοπ/κὸ διάγραμμα τοῦ Πολ/κοῦ Μηχ/κοῦ Γεωργίου Καζάνα.

5. Τὴ 17/18.3.1980 πράξη τοῦ Νομ/κοῦ Συμβ. Δ.Ε. Νομοῦ 'Ιωαννίνων, ἀποφασίζουμε:

'Αναγνωρίζουμε ὅτι ἡ σχηματισθεῖσα μὲ ἰδιωτικὴ πρωτοβουλία ἐντὸς τοῦ ἐγκεκριμένου σχεδίου πόλεως 'Ιωαννίνων πάροδος ποὺ συνδέει τὴν 'Εθνικὴ ὁδὸ 'Ιωαννίνων — Μετσόβου μὲ τὴν 'Ιωαννίνων — Κονίτσης, κειμένη ἐντὸς τοῦ οἰκοδομικοῦ τετραγώνου, τοῦ περικλειομένου ἀπὸ τὰ οἰκ. τετράγωνα 336—337—338 καὶ 339, ὅπως εἰδικότερα εἰκονίζεται αὐτὴ στὸ θεωρηθὲν ἀπὸ τὸ Δ/ντὴ Τεχν. 'Υπηρ. 'Ιωαννίνων τοπ/κὸ διάγραμμα, προϋπῆρχε τοῦ Ν.Δ. 17.7.1923 «περὶ σχεδίων πόλεων κλπ.» καὶ μετὰ τὴν ἰσχὺ τούτου καμμία αὔξηση τοῦ ἀρχικῶς σχηματισθέντος κοινόχρηστου χώρου δὲν ἔγινε.

'Η ἀπόφαση αὐτὴ νὰ δημοσιευθεῖ στὴν 'Εφημερίδα τῆς Κυβερνήσεως.

'Ιώαννινα, 5 Μαΐου 1980

'Ο Νομάρχης
Λ. ΦΩΤΟΠΟΥΛΟΣ

'Αριθ. 1453 (3)

Περὶ χαρακτηρισμοῦ οἰκοπέδου ὡς Σχολικοῦ χώρου στὸν οἰκισμὸ Νεαπόλεως Κιάτου, στὸ Ν. Κορινθίας.

Ο ΝΟΜΑΡΧΗΣ ΚΟΡΙΝΘΙΑΣ

"Εχοντας ὑπόψη:

1) Τὸ 1567/16.5.79 ἔγγραφο τοῦ Νομαρχιακοῦ Ταμείου.

2) Τοῦ Ν. 3200/55 «περὶ διοικητικῆς ἀποκεντρώσεως», καθὼς καὶ τὸ ἀπὸ 18.6.1955 Β.Δ. «περὶ ἐξαιρέσεως ἀπὸ τῆς ἁρμοδιότητος τῶν Νομαρχῶν ἀντικειμένων τινων ἁρμοδιότητος τοῦ 'Υπουργείου Δημ. "Εργων».

3) Τὸ 532/1970 Β.Δ. «περὶ συμπληρώσεως τῶν Διατάξεων «περὶ διοικητικῆς ἀποκεντρώσεως».

4) Τὴ Α7/16/11/7.10.70 κοινὴ ἀπόφαση τῶν 'Υπουργῶν Προεδρίας Κυβερνήσεως, 'Εσωτερικῶν καὶ Δημ. "Εργων «περὶ ὀργανώσεως τῶν Περιφερειακῶν 'Υπηρεσιῶν τοῦ 'Υπουργείου Δημ. "Εργων».

5) Τὴν Α. 111814/13.11.70 'Εγκ. Α. 311 τοῦ 'Υπουργείου Δημ. "Εργων «περὶ ἐφαρμογῆς τῶν διατάξεων περὶ ἀποκεντρώσεως ἁρμοδιοτήτων».

6) Τὴν 7/5/13.3.1980 γνωμοδότηση τοῦ Περ/κοῦ Συμβουλίου Δ.Ε., ἀποφασίζουμε:

Χαρακτηρίζουμε τὸ οἰκόπεδο ποὺ φαίνεται στὸ τοπογραφικὸ διάγραμμα τὸ θεωρημένο ἀπὸ τὴν 'Επιτροπὴ ποὺ βρίσκεται ἐκτὸς τοῦ οἰκισμοῦ Νεαπόλεως Κιάτου ὡς Σχολικοῦ χώρου μὲ ὅρους δομήσεως:

Οἰκοδ. σύστημα: Πανταχόθεν ἐλεύθερο.
Κάλυψη: 20%.
"Οροφοι: 2.
Μέγιστο ὕψος: 8,50 Μ.

'Η ἀπόφαση αὐτὴ νὰ δημοσιευθεῖ στὴν 'Εφημερίδα τῆς Κυβερνήσεως.

Κόρινθος, 29 'Απριλίου 1980

'Ο Νομάρχης
ΧΡ. ΓΟΥΛΑΣ

'Αριθ. 658 (4)

Περὶ ἐπεκτάσεως Σχεδίου Πόλεως στὸν Προσφυγικὸ Συν/σμὸ 'Αμφίσσης, Ν. Φωκίδος.

Ο ΝΟΜΑΡΧΗΣ ΦΩΚΙΔΟΣ

"Εχοντας ὑπόψη:

1. Τὶς διατάξεις τοῦ Ν. Δ/τος 3200/55 «περὶ διοικητικῆς 'Αποκεντρώσεως», ὅπως συμπληρώθηκαν μεταγενέστερα.

2. Τὸ ἀπὸ 17.7.1923 Ν Δ/μα «περὶ σχεδίων πόλεων, κωμῶν καὶ συνοικισμῶν τοῦ Κράτους καὶ οἰκοδομῆς αὐτῶν».

3. Τὸ 8/9.6.1973 Ν. Δ/μα «περὶ Γ.Ο.Κ. τοῦ Κράτους».

4. Τὴν Ε. 123115/4.1.1961 ἐγκύκλιο τοῦ Υ.Δ.Ε. «περὶ τῶν ὑποβλητέων στοιχείων προτάσεων τροποποιήσεως πολεοδομικῶν στοιχείων».

5. Τὸ 455/21.3.1980 ἔγγραφο τοῦ Δήμου 'Αμφίσσης καὶ τὴν 78/1980 ἀπόφαση τοῦ Δημοτικοῦ Συμβουλίου.

6. Τὸ Ν. 947/28.7.1979, ποὺ δημοσιεύτηκε στὸ 169 Δ'/26.7.1979 φύλλο τῆς 'Εφημερίδος τῆς Κυβερνήσεως «περὶ οἰκιστικῶν περιοχῶν».

7. Τὴν 11/24.5.1980 γνωμοδότηση τοῦ Νομ/κοῦ Συμβουλίου Δημοσίων "Εργων Νομοῦ Φωκίδος (θέμα 2ο), ἀποφασίζουμε:

1. 'Εγκρίνουμε τὴν ἐπέκταση τοῦ σχεδίου πόλεως 'Αμφίσσης τοῦ προσφυγικοῦ Συνοικισμοῦ, ὅπως φαίνεται στὰ ὑποβληθέντα σχεδιαγράμματα μὲ κλίμακα 1:500, γιὰ τὸ εἰδικὸ τμῆμα τοῦ συνοικισμοῦ καὶ 1:1.000, μέσα στὸ γενικὸ πλαίσιο τοῦ σχεδίου πόλεως 'Αμφίσσης.

Τὸ προτεινόμενο τμῆμα φαίνεται μὲ ἐρυθρὴ μελάνη στὰ ὑποβληθέντα σχεδιαγράμματα τὰ συνταχθέντα ἀπὸ τὸν 'Αρχιτέκτονα Μηχανικὸ Κων/νο Παν. Τσεκούρα καὶ θεωρηθέντα ἀπὸ τὴν Τ.Υ.Δ.Κ. καὶ Τμῆμα Πολεοδομίας καὶ Πολεοδομικῶν 'Εφαρμογῶν.

2. Καθορίζουμε ὅρους δομήσεως ὡς ἀκολούθως:
α. 'Ελάχιστο πρόσωπο δέκα (10) μέτρα.
β. 'Ελάχιστο βάθος δέκα πέντε (15) μέτρα.
γ. 'Ελάχιστο ἐμβαδὸν διακόσια (200) μέτρα.
δ. Ποσοστὸ καλύψεως 60%.
ε. Μέγιστο ὕψος ἑπτὰ καὶ μισὸ (7,50) μέτρα.
ζ. 'Αριθμὸς ὀρόφων δύο (2).
η. Σύστημα συνεχές.
θ. Συντελεστὴς δομήσεως 1.2.

'Η ἀπόφαση αὐτὴ νὰ δημοσιευθεῖ στὴν 'Εφημερίδα τῆς Κυβερνήσεως.

"Αμφισσα, 9 'Ιουνίου 1980

'Ο Νομάρχης
Ι. ΑΣΙΜΗΣ


ΑΜΦΙΣΣΑ ΣΥΝΟΙΚΙΣΜΟΣ





α/α	[illegible]
1	Πάτσης
2	[illegible]
3	[illegible]
4	[illegible]
5	Αποστολ[illegible]
6	[illegible]
7	[illegible]
8	[illegible]
10	[illegible]
9	Αποστολ[illegible]
11	[illegible]
12	[illegible]
13	[illegible]
14	Κούκος
15	[illegible]
16	[illegible]
17	Παπαδημ[illegible]
18	[illegible]
19	[illegible]
20	Κούκος
21	[illegible]
22	[illegible]
23	[illegible]
24	[illegible]
25	[illegible]
	Εμβαδόν [illegible]
	[illegible]

[illegible]
[illegible] 60%
[illegible] 120
[illegible] 750

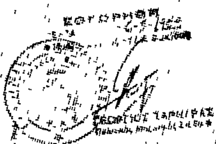

ΙΔΙΟΚΤΗΤΗΣ	ΕΜΒΑΔΟΝ ΤΜΗΜΑΤΟΣ ΚΑΘΕ ΙΔΙΟΚΤΗΣΙΑΣ ΟΙΚΟΠΕΔΩΝ	ΣΥΝΟΛΟ ΕΜΒΑΔΟΥ	ΕΜΒΑΔΟΝ ΤΜΗΜΑΤΟΣ ...	ΣΥΝΟΛΟ ... ΕΜΒΑΔΟΝ	ΒΑΣΗ ΕΠΙΦΑΝΕΙΑΣ	[illegible]	[illegible]	[illegible]	[illegible]
Ιωάννης	[illegible] = 201,55	201,55	[illegible] = 187,50	[illegible]	584,..	155,..	[illegible]	[illegible]	
Αργυρος	[illegible] = 277,..	277,..	[illegible] = 231,76	231,7.	579,..	155,..	[illegible]	[illegible]	
Μαρία	[illegible] = 480,..	462,..	[illegible]	[illegible]	620,..	[illegible]	[illegible]	5.,..	
Παναγιώτης	[illegible] = 288,53	288,53	[illegible]	[illegible]	[illegible]	[illegible]	95,..	[illegible]	
Βασίλειος	[illegible] = 207,..	207,..	[illegible]	[illegible]	[illegible]	[illegible]	[illegible]	[illegible]	
[illegible]	[illegible] = 481,..	[illegible]	[illegible] = 73..	[illegible]	[illegible]	[illegible]	[illegible]	[illegible]	
Ευάγγελος	[illegible] = 273,5.	[illegible]	[illegible]	[illegible]	221,5.	[illegible]	[illegible]	[illegible]	
Δημήτριος	[illegible] = 259,..	259,97	[illegible] = 211,..	[illegible]	435,25	[illegible]	[illegible]	[illegible]	
Κων/νος	[illegible] = 344,79	344,79	[illegible]	[illegible]	[illegible]	[illegible]	[illegible]	[illegible]	
Νικόλαος	[illegible] = 250,..	255,..	[illegible] = 45,..	[illegible]	[illegible]	[illegible]	[illegible]	[illegible]	
[illegible]	[illegible] = 325,3.	325,3.	[illegible]	[illegible]	[illegible]	[illegible]	[illegible]	[illegible]	
[illegible]	[illegible] = 275,0.	[illegible]	[illegible]	[illegible]	[illegible]	[illegible]	[illegible]	[illegible]	
[illegible]	[illegible] = 275,..	275,..	[illegible]	[illegible]	[illegible]	[illegible]	[illegible]	[illegible]	
Δημήτριος	[illegible] = 210,..	[illegible]	[illegible]	[illegible]	[illegible]	[illegible]	[illegible]	[illegible]	
Κων/νος	[illegible] = 258,..	258,..	[illegible]	[illegible]	[illegible]	[illegible]	[illegible]	[illegible]	
[illegible]	[illegible] = 207,..	207,..	[illegible]	[illegible]	[illegible]	84,..	[illegible]	[illegible]	
[illegible]	[illegible]	[illegible]	[illegible] = 67,98	[illegible]	[illegible]	[illegible]	[illegible]	[illegible]	
Δημήτριος	[illegible]	298,..	[illegible]	[illegible]	467,15	[illegible]	[illegible]	[illegible]	
[illegible]	[illegible] = 311,59	311,59	[illegible]	[illegible]	[illegible]	[illegible]	[illegible]	45,72	
[illegible]	[illegible] = 294,..	294,..	[illegible]	[illegible]	[illegible]	[illegible]	[illegible]	[illegible]	
[illegible]	[illegible] = 410,..	[illegible]	[illegible]	[illegible]	[illegible]	[illegible]	[illegible]	[illegible]	
[illegible]	[illegible] = 747,..	747,..	[illegible]	[illegible]	1581,..	[illegible]	[illegible]	[illegible]	
Κων/νος	[illegible]	1200,..	[illegible] = 1117,75	1117,7.	[illegible]	[illegible]	[illegible]	[illegible]	
Ηλίας	[illegible]	[illegible]	[illegible] = 683,83	[illegible]	1528,12	611,..	[illegible]	125,74	
[illegible]	[illegible] = 435,23	435,23	[illegible]	[illegible]	[illegible]	[illegible]	[illegible]	[illegible]	
Διονύσιος	[illegible] = 624,53	624,53	[illegible] = 373,05	373,05	927,38	370,95	67,90	94,74	
		9500,73		6418,33	16006,05	6403,42		[illegible]	

[illegible] (ΑΘΡΟΙΣΜΑ) = 16009,06 τμ.

[illegible] Εκτάσεως εντός Σχεδίου Πόλεως [illegible] = 9500,73 τμ.

[illegible] = 6418,33 τμ.

[illegible] επιφάνεια εις κοινοχρήστους χώρους [illegible]

[illegible] επιφάνεια συμφώνως των άρθρων 17 18 19 20 21 και 54 του 947/79 [illegible] 16009,06 τμ × 40% = 6403,62 τμ.

[illegible] επιφάνεια [illegible] 6403,62 τμ. [illegible]

ΑΝΑΚΟΙΝΩΣΕΙΣ

'Αριθ. 12249/8479 (5)

Περὶ εἰδοποιήσεως τῆς παρακαταθέσεως ἀποζημιώσεως ἀκινήτων ρυμοτομουμένων κατὰ τὴν ἐφαρμογὴ τοῦ ρυμοτομικοῦ σχεδίου Ν. 'Ιωνίας—'Αττικῆς.

Ο ΥΠΟΥΡΓΟΣ ΧΩΡΟΤΑΞΙΑΣ, ΟΙΚΙΣΜΟΥ ΚΑΙ ΠΕΡΙΒΑΛΛΟΝΤΟΣ

Ἔχοντας ὑπόψη:

1. Τὶς διατάξεις τοῦ ἀπὸ 17.7.1923 Ν. Δ/τος «περὶ σχεδίων πόλεων, κωμῶν κλπ.».
2. Τὶς διατάξεις τοῦ Ν.Δ. 797/71 «περὶ ἀναγκαστικῶν ἀπαλλοτριώσεων».
3. Τὶς διατάξεις τοῦ Ν. 1032/80 «περὶ συστάσεως τοῦ 'Υπουργείου Χωροταξίας, Οἰκισμοῦ καὶ Περιβάλλοντος», γνωστοποιεῖ στοὺς ἰδιοκτῆτες ἀκινήτων τῆς ὁδοῦ 'Ηρακλείτου (Βασ. Γεωργίου) ποὺ ρυμοτομοῦνται κατὰ τὴν ἐφαρμογὴ τοῦ ρυμοτομικοῦ σχεδίου Νέας 'Ιωνίας καὶ σύμφωνα μὲ τὴν ὑπ' ἀριθ. 100/76 πράξη ἀναλογισμοῦ Δ/νσεως Πολεοδομίας Διαμ. 'Ανατ. 'Αττικῆς, καθὼς καὶ σὲ τυχὸν ἐνυποθήκους δανειστὲς ἐπὶ τῶν ἀκινήτων τούτων ὅτι ἡ ἀποζημίωση, ποὺ καθορίστηκε σύμφωνα μὲ τὴν ὑπ' ἀριθ. 1213/1977 ἀπόφαση τοῦ Μονομελοῦς Πρωτοδικείου 'Αθηνῶν γιὰ τὴν ἀπαλλοτρίωση τῶν ἀκινήτων, ἔχει κατατεθεῖ στὸ Ταμεῖο Παρακαταθηκῶν καὶ Δανείων ὑπὲρ τῆς Α.Ε. ΚΑΣΤΩΡ δραχ. 2.736.067,50.

Σχετικὰ μὲ τὴν κατάθεση αὐτὴ ἔχει ἐκδοθεῖ τὸ 564968/22.11.79 ἰσόποσο γραμμάτιο τοῦ Ταμείου Παρακαταθηκῶν καὶ Δανείων.

'Η ἀνακοίνωση αὐτὴ νὰ δημοσιευθεῖ στὴν 'Εφημερίδα τῆς Κυβερνήσεως.

'Αθῆναι, 31 Μαΐου 1980

Μὲ ἐντολὴ 'Υπουργοῦ
'Ο Διευθυντὴς
ΣΠ. ΚΟΚΚΟΛΙΑΔΗΣ

(6)

Περὶ παρακαταθέσεως ποσοῦ ἀποζημιώσεως προσκυρωθείσης ἐδαφικῆς ἐκτάσεως εἰς Μέγαρα 'Αττικῆς

Συμφώνως τῷ Α.Ν. 1731/1939 «περὶ ἀναγκαστικῶν ἀπαλλοτριώσεων», φέρομεν εἰς γνῶσιν τῶν κάτωθι ἀναφερομένων τῶν κεκτημένων ἢ ἀξιούντων δικαιώματα κυριότητος ἐπὶ προσκυρωθείσης εἰς ἡμᾶς ἐδαφικῆς ἐκτάσεως 34,50 τετραγωνικῶν μέτρων εἰς Μέγαρα 'Αττικῆς, ὁδὸς 'Ελευθερίου Βενιζέλου ἀριθμὸς 42, Οἰκοδομικὸν Τετράγωνον 175, δυνάμει τῆς ὑπ' ἀριθ. 31/1974 πράξεως προσκυρώσεως λόγῳ ρυμοτομίας τῆς 'Υπηρεσίας Πολεοδομίας Νομαρχίας 'Αττικῆς — Διαμέρισμα 'Αττικῆς, ἤτοι:

1. α'. 'Ιωάννου Μιχάλαρου, κατοίκου Μεγάρων 'Αττικῆς.
β'. Σπυρίδωνος Καρδάτου, κατοίκου Μεγάρων 'Αττικῆς,
γ'. Βαρβάρας Κολοκότση, κατοίκου 'Αθηνῶν, Νηλέως 38' καὶ
δ'. Φιλάνδρας χας Θ. Πεπέρου, κατοίκου Μεγάρων 'Αττικῆς, καὶ

2. Τῶν τυχὸν ἐπὶ τοῦ ἀνωτέρω ἀκινήτου ἐγγεγραμμένων ἐνυποθήκων ἢ κατασχόντων δανειστῶν, ὅτι, ἡ διὰ τῆς ὑπ' ἀριθμὸν 885/1978 ἀποφάσεως τοῦ Μονομελοῦς Πρωτοδικείου 'Αθηνῶν, Τμῆμα Διαδικασίας 'Απαλλοτριώσεων, καθορισθεῖσα προσωρινῶς ἀποζημίωσις τοῦ ὡς ἄνω ἀκινήτου, τοῦ ἐμφαινομένου ὑπὸ τὰ ἀριθμητικὰ στοιχεῖα (10—9—8—1—10) εἰς τὸ 31.1.74 καὶ ὑπὸ κλίμακα 1:200, συνοδεῦον τὴν ἀνωτέρω πρᾶξιν προσκυρώσεως τοπογραφικὸν διάγραμμα τῆς τεχνικῆς ὑπαλλήλου Στ. Ζαφειράτου, παρεκατετέθη εἰς τὸ Ταμεῖον Παρακαταθηκῶν καὶ Δανείων 'Αθηνῶν, ἐκδοθέντος τοῦ ὑπ' ἀριθ. 591091/16.6.80 Γραμματίου Συστάσεως Παρακαταθήκης, συνολικοῦ ποσοῦ 51.750 δραχμῶν.

'Εν 'Αθήναις τῇ 16 'Ιουνίου 1980

Οἱ ὑπόχρεοι πρὸς ἀποζημίωσιν
ΧΡΙΣΤΟΔΟΥΛΟΣ ΚΟΝΤΟΠΟΥΛΟΣ
ΕΙΡΗΝΗ ΚΟΝΤΟΠΟΥΛΟΥ

('Αριθ. τριπλ. 27018/17.6.80 τοῦ Δημοσίου Ταμείου Γενικῶν 'Εσόδων 'Αθηνῶν, τῆς 17.6.1980)

ΔΙΟΡΘΩΣΕΙΣ ΣΦΑΛΜΑΤΩΝ

(7)

Στὴν Π.1118/751/28.2.79 ἀπόφαση τῶν 'Υπουργῶν Οἰκονομικῶν καὶ Πολιτισμοῦ καὶ 'Επιστημῶν, ποὺ δημοσιεύθηκε στὸ Φ.Ε.Κ. 170/17.3.79 (τ. Δ'), γίνεται ἡ ἀκόλουθη διόρθωση: 'Η ἡμερομηνία τῆς ἀποφάσεως ἀπὸ τὸ ἐσφαλμένο «28.2.1978», διορθώνεται στὸ ὀρθὸ «28.2.1979».

('Απὸ τὸ 'Εθνικὸ Τυπογραφεῖο)